

Zmiana planu zatwierdzenia

Uchwała NR XXIV/246/2000

Rady Gminy w Zabierzowie z dn. 29.02.2000 r.

RADA GMINY 32-080 Zabierzów


Przewodniczący Rady Gminy ogłoszona w Dzienniku Urzędowym Województwa Małopolskiego Nr poz. z dnia. Andrzej Krawczyk



ZALĄCZNIK DO UCHWAŁY NR XXIV/246/2000 RYS. NR 1

z dn. 29.02.2000 r.

UŻYTKOWANIE TERENU I ZASADY GOSPODARKI PRZESTRZENNEJ - skala 1:10000

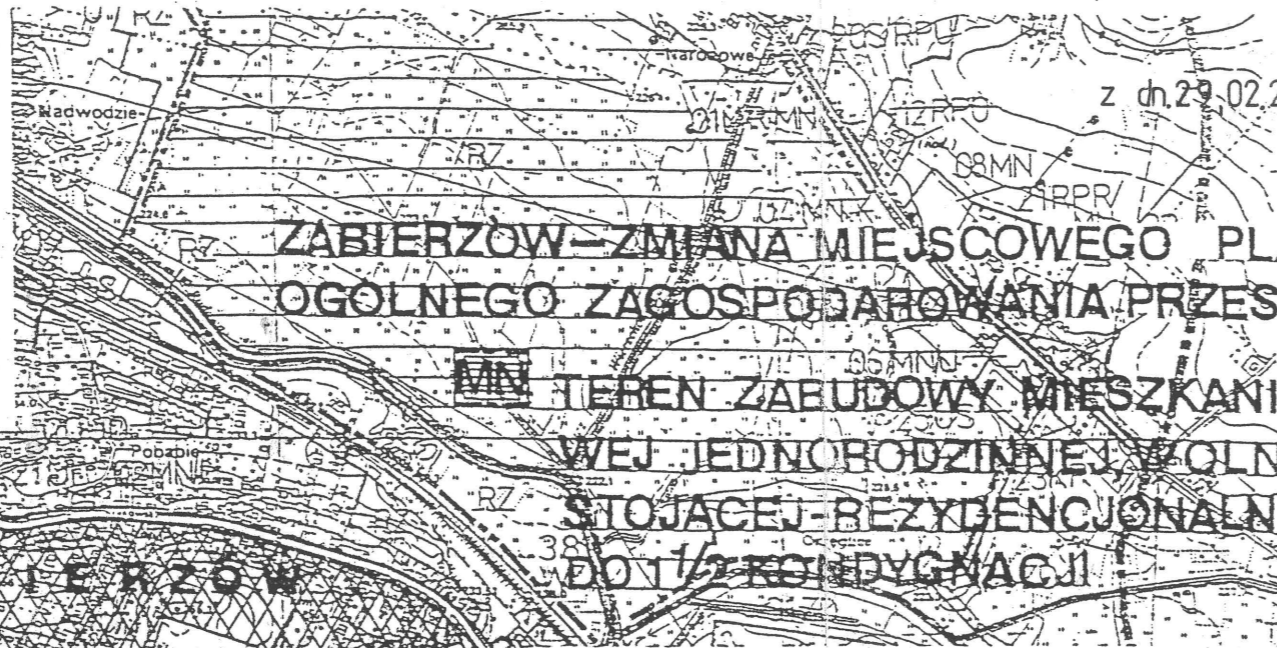

ZABIERZÓW - ZMIANA MIEJSCOWEGO PLANU OGÓLNEGO ZAGOSPODAROWANIA PRZESTRZENNEGO

TEREN ZABUDOWY MIESZKANIO-WEJ JEDNORODZINNEJ WOLNOSTOJĄCEJ BEZYDENCJONALNEJ DO 1/2 KONFIGURACJI



Odpis uzgodnień ostatecznych

- 1. Małopolski Urząd Wojewódzki w Krakowie Wydział Architektury, Budownictwa i Gospodarki Przestrzennej znak: AB.IV.7322-2-18/99 z dn. 10.III.99 - z uwagami
2. Zarząd Województwa Małopolskiego w Krakowie - uzgodniono
3. Starostwo Powiatowe w Krakowie znak: OR.Z.7212/3/99 z dn. 26.II.99 - z uwaga
4. Wojewódzki Oddział Służby Ochrony Zabytków w Krakowie znak: SOZ-1/794/99 z dn. 23.II.99 - bez zastrzeżeń
5. Wojewódzki Inspektor Sanitarny w Krakowie znak: WSE.V-432/167/99 z dn. 25.II.99 - bez zastrzeżeń
6. Komenda Wojewódzka Policji w Krakowie - uzgodniono
7. Przedsiębiorstwo Państwowe „Porty Lotnicze” Agencja Ruchu Lotniczego w Warszawie znak: PPL/ARL/NA/4158/AT/9302473/98 z dn. 23.XII.98 - bez zastrzeżeń
8. SzeF Wojskowej Inspekcji Architektoniczno - Budowlanej ROW w Krakowie. opinia z dn. 17.XII.98 - bez zastrzeżeń

- 9. Dowództwo Wojsk Lotniczych i Ochrony Powietrznej SzeFostwo Infrastruktury Lotniczej nr opinii 7715 z dn. 1.III.99
10. Wojewódzki Sztab Wojskowy w Krakowie opinia nr 1025 z dn. 10.III.99 - bez zastrzeżeń
11. Komenda Wojewódzka Państwowej Straży Pożarnej w Krakowie znak: WZ 6517/285/98 z dn. 29.X.98 - bez zastrzeżeń
12. Zarząd Zespołu Jurajskich Parków Krajobrazowych w Krakowie znak: ZZJPK/602/1/99 z dn. 17.II.99
13. Zakład Gazowniczy w Krakowie znak: TG/1624/11678/98 z dn. 9.XI.98 TG/329/3630/99 z dn. 15.III.99 - bez zastrzeżeń z uwaga
14. Zakład Energetyczny w Krakowie znak: R IV/TR/2557/454/99 - z uwaga
15. Lasy Państwowe Nadleśnictwo Krzeszowice - Zabierzów znak: ZG-21-429/99 z dn. 1.III.99 - z uwaga
16. Zarząd Gminy Zabierzów - uzgodnienie z dnia 27.I.2000 r.
17. Wojewoda Małopolski - Opinia znak Nr GG. IV -50162/99/Sk z dn 21.10.1999 r.
18. Minister Rolnictwa i Rozwoju Wsi - Decyzja znak : Nr ur. 051/602-273/99 z dn. 03.11. 1999 r.

LEGENDA

Granica terenu budownictwa zorganizowanego MN - ustalona zmiana planu.



Uzytkowanie terenu




- las.



- tereny upraw polowych.




- tereny zainwestowania ustalone planem.

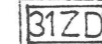


- ogrody działkowe.



- rejon ogrodniczy z dopuszczeniem zabudowy.

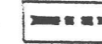

- granica zainwestowania ustalona planem.

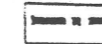

- granica administracyjna wsi.

Table with 3 columns: Nazwa, Temat, Działalność. It lists the project name 'Zmiana miejscowego ogólnego planu zagospodarowania gminy Zabierzów' and the author 'Marek Janowski'.