




# MIEJSCOWY PLAN ZAGOSPODAROWANIA PRZESTRZENNEGO

## SOŁECTWA KARNIOWICE W GMINIE ZABIERZÓW


ZAŁĄCZNIK NR 1 DO UCHWAŁY NR.....RADY GMINY ZABIERZÓW Z DNIA.....




WYRYS Z RYSUNKU STUDIUM UWARUNKOWAŃ I KIERUNKÓW ZAGOSPODAROWANIA PRZESTRZENNEGO GMINY ZABIERZÓW Uchwała Nr L/488/10 Rady Gminy Zabierzów z dnia 16 lipca 2010r.

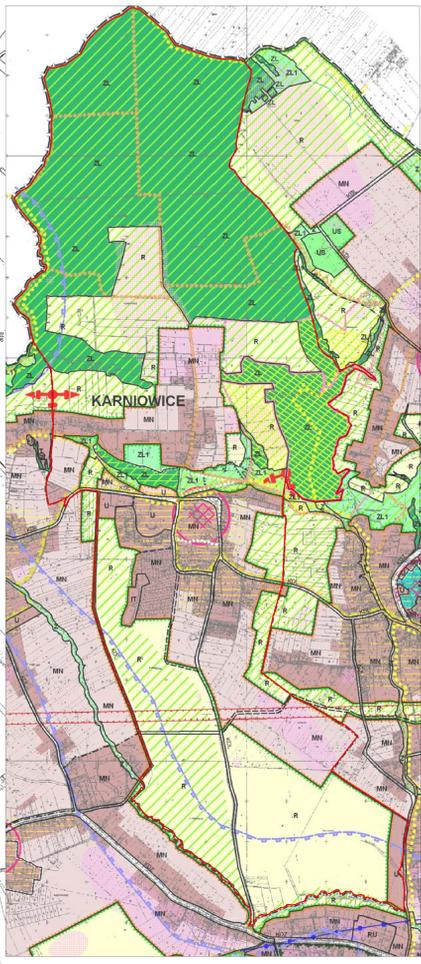

LEGENDA DO STUDIUM: skala 1:20 000

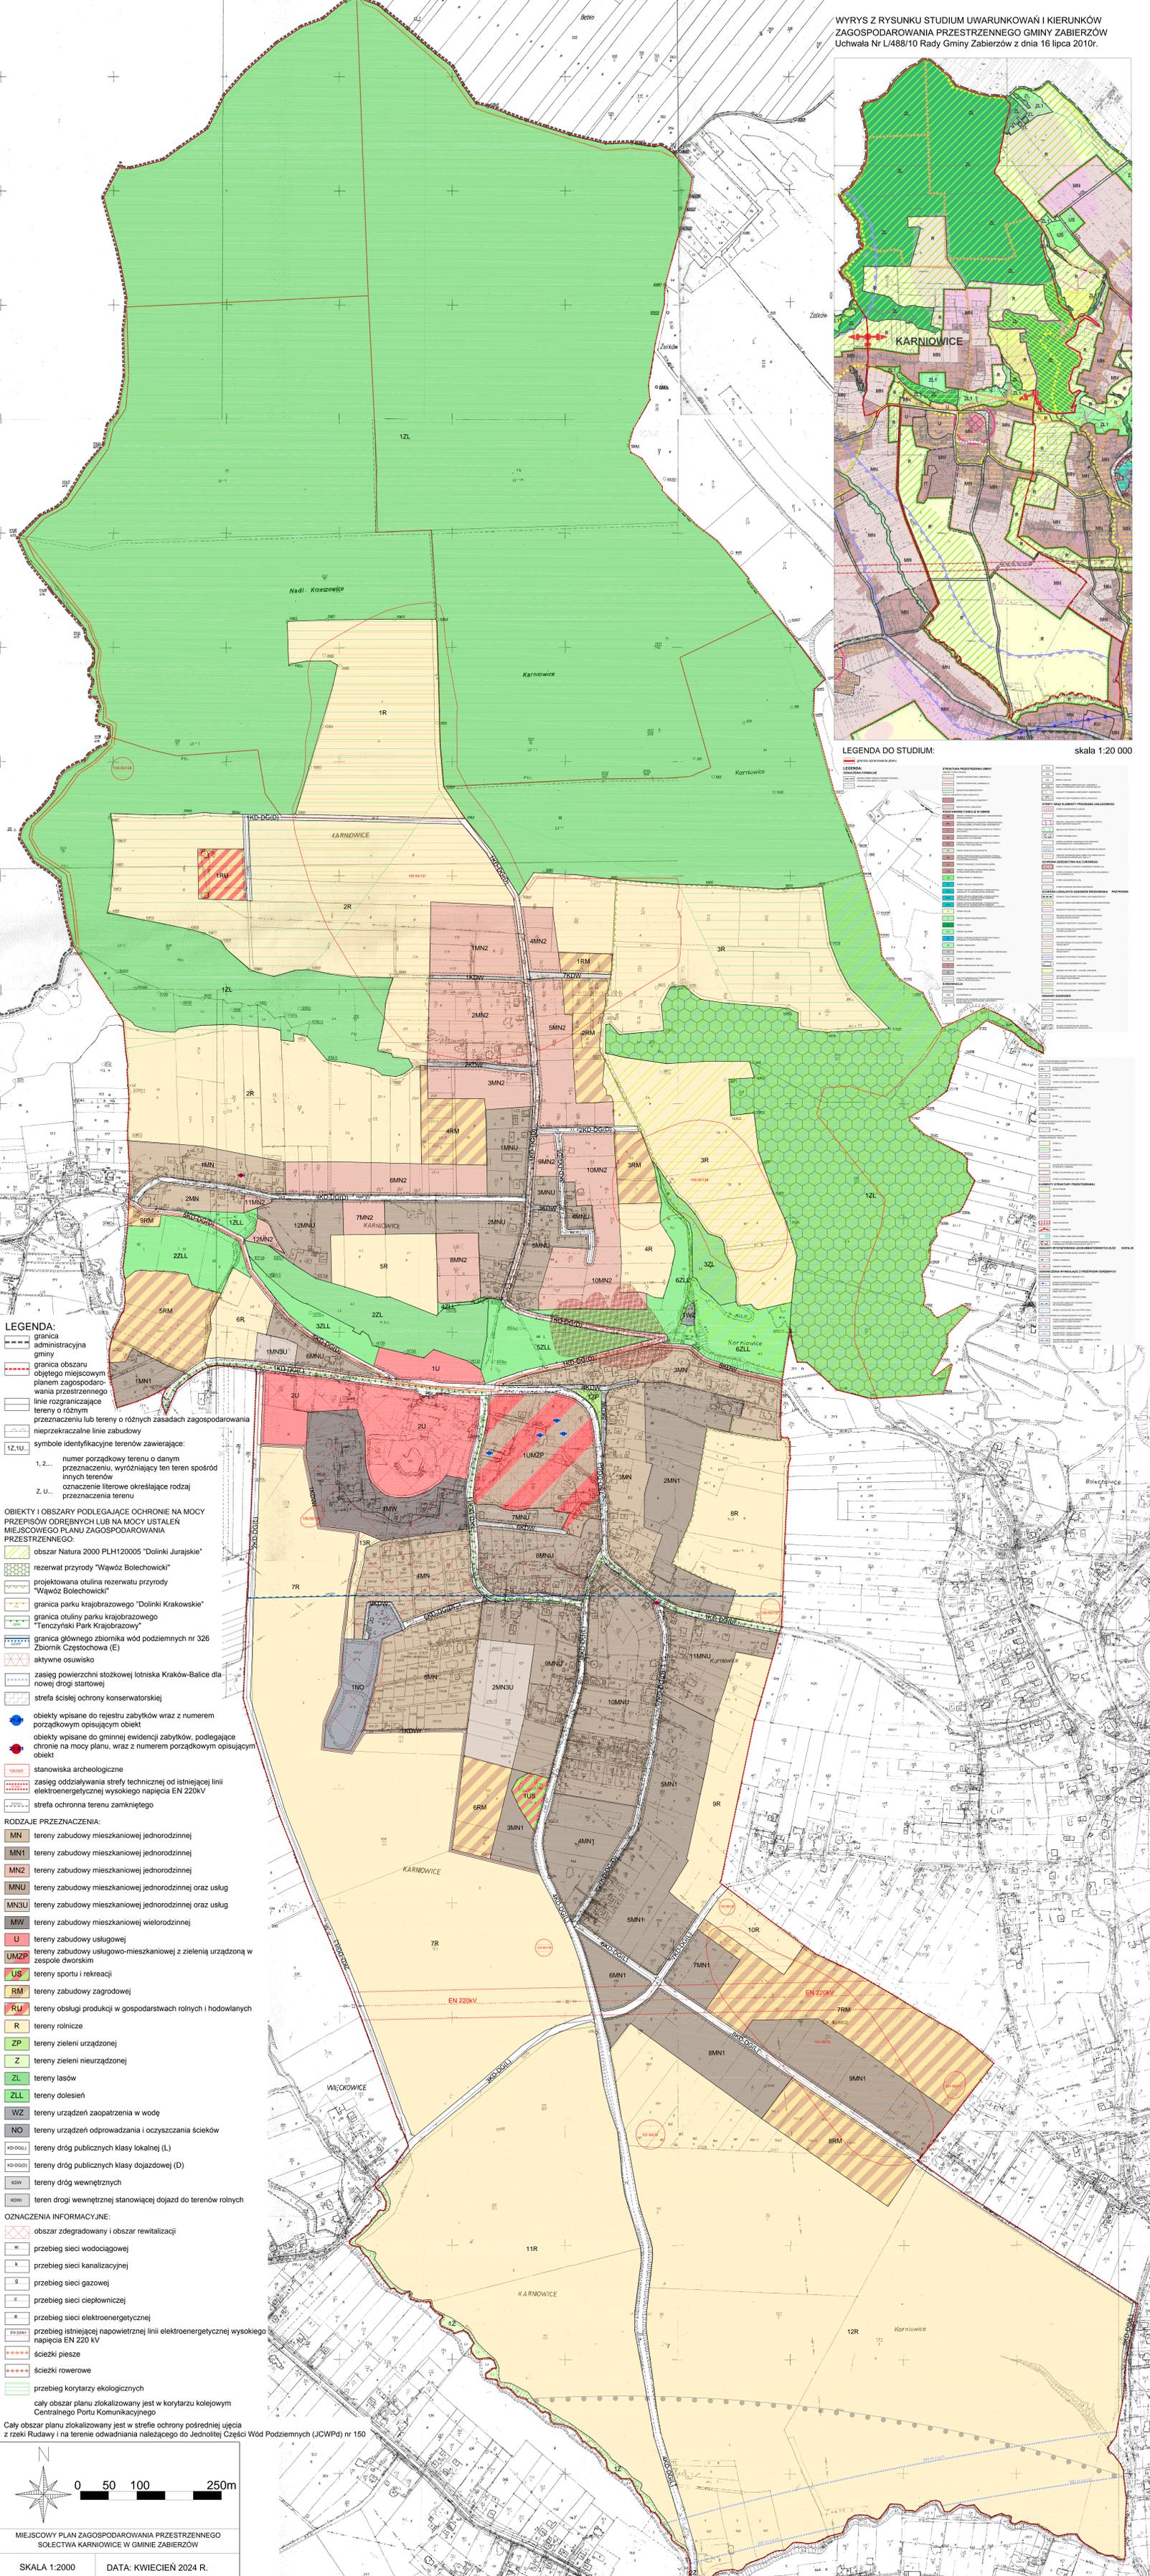

- LEGENDA:**
- granica administracyjna gminy
  - granica obszaru objętego miejscowym planem zagospodarowania przestrzennego
  - linie rozgraniczające tereny o różnym przeznaczeniu lub tereny o różnych zasadach zagospodarowania nieprzekraczające linii zabudowy
  - symbole identyfikacyjne terenów zawierające:
    - 1, 2... numer porządkowy terenu o danym przeznaczeniu, wyróżniający ten teren spośród innych terenów
    - Z, U... oznaczenie literowe określające rodzaj przeznaczenia terenu
- OBIEKTY I OBSZARY PODLEGAJĄCE OCHRONIE NA MOCY PRZEPISÓW ODRĘBNYCH LUB NA MOCY USTALEŃ MIEJSCOWEGO PLANU ZAGOSPODAROWANIA PRZESTRZENNEGO:**
- obszar Natura 2000 PLH120005 "Dolinki Jurajskie"
  - rezerwat przyrody "Wąwóz Bolechowski"
  - projektowana otulina rezerwatu przyrody "Wąwóz Bolechowski"
  - granica parku krajobrazowego "Dolinki Krakowskie"
  - granica otuliny parku krajobrazowego "Tenczyński Park Krajobrazowy"
  - granica głównego zbiornika wód podziemnych nr 326 Zbiornik Częstochowa (E)
  - aktywne osiedisko
  - zasieg powierzchni stożkowej lotniska Kraków-Balice dla nowej drogi startowej
  - strefa ścisłej ochrony konserwatorskiej
  - obiekty wpisane do rejestru zabytków wraz z numerem porządkowym opisującym obiekt
  - obiekty wpisane do gminnej ewidencji zabytków, podlegające ochronie na mocy planu, wraz z numerem porządkowym opisującym obiekt
  - stanowiska archeologiczne
  - zasieg oddziaływania strefy technicznej od istniejącej linii elektroenergetycznej wysokiego napięcia EN 220KV
  - strefa ochronna terenu zamkniętego
- RODZAJE PRZEZNACZENIA:**
- MN tereny zabudowy mieszkaniowej jednorodzinnej
  - MN1 tereny zabudowy mieszkaniowej jednorodzinnej
  - MN2 tereny zabudowy mieszkaniowej jednorodzinnej
  - MNU tereny zabudowy mieszkaniowej jednorodzinnej oraz usług
  - MN3U tereny zabudowy mieszkaniowej jednorodzinnej oraz usług
  - MW tereny zabudowy mieszkaniowej wielorodzinnej
  - U tereny zabudowy usługowej
  - UMZP tereny zabudowy usługowo-mieszkaniowej z zielenią urządzoną w zespole dworskim
  - US tereny sportu i rekreacji
  - RM tereny zabudowy zagrodowej
  - RU tereny obsługi produkcji w gospodarstwach rolnych i hodowlanych
  - R tereny rolnicze
  - ZP tereny zieleni urządzonej
  - Z tereny zieleni nieurządzonej
  - ZL tereny lasów
  - ZLL tereny dolesień
  - WZ tereny urządzeń zaopatrzenia w wodę
  - NO tereny urządzeń odprowadzania i oczyszczania ścieków
  - KD-DOLJ tereny dróg publicznych klasy lokalnej (L)
  - KD-DODJ tereny dróg publicznych klasy dojazdowej (D)
  - KD-W tereny dróg wewnętrznych
  - KD-DP tereny drogi wewnętrznej stanowiącej dojazd do terenów rolnych
- OZNACZENIA INFORMACYJNE:**
- obszar zdegradowany i obszar rewitalizacji
  - przebieg sieci wodociągowej
  - przebieg sieci kanalizacyjnej
  - przebieg sieci gazowej
  - przebieg sieci ciepłowniczej
  - przebieg istniejącej napowietrznej linii elektroenergetycznej wysokiego napięcia EN 220 KV
  - ścieżki piesze
  - ścieżki rowerowe
  - przebieg korytarzy ekologicznych
  - cały obszar planu zlokalizowany jest w strefie ochrony pośredniej ujęcia z rzeki Rudawy i na terenie odwadniania należącego do Jednostki Części Wód Podziemnych (JCWPd) nr 150

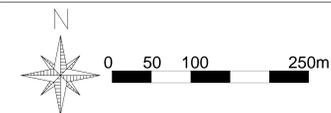

MIEJSCOWY PLAN ZAGOSPODAROWANIA PRZESTRZENNEGO SOŁECTWA KARNIOWICE W GMINIE ZABIERZÓW  
SKALA 1:2000 DATA: KWIECIEŃ 2024 R.  
WYKONAWCA: BIURO KOORDYNACJI PRZESTRZENI ARCHITEKT BOŻENA KONIECZNY